

ΕΦΗΜΕΡΙΣ ΤΗΣ ΚΥΒΕΡΝΗΣΕΩΣ
ΤΗΣ ΕΛΛΗΝΙΚΗΣ ΔΗΜΟΚΡΑΤΙΑΣ

ΕΝ ΑΘΗΝΑΙΣ ΤΗ, 20 ΙΑΝΟΥΑΡΙΟΥ 1982 | ΤΕΥΧΟΣ ΤΕΤΑΡΤΟΝ | ΑΡΙΘΜΟΣ ΦΥΛΛΟΥ 30

ΠΕΡΙΕΧΟΜΕΝΑ

ΑΠΑΛΛΟΤΡΙΩΣΕΙΣ

ΑΠΟΦΑΣΕΙΣ

ΑΠΑΛΛΟΤΡΙΩΣΕΙΣ

ΑΠΟΦΑΣΕΙΣ

Αριθ. Δ/271806 (1)

Κήρυξη ώς αναδασωτέας εκτάσεως 1,932 στρεμμάτων, στή θέση «Ποτάμι Χώριζα» τής Κοινότητας Δρυόπης Τροιζηνίας τοῦ Νομοῦ Αττικής Διαμερίσματος Πειραιῶς.

ΝΟΜΑΡΧΗΣ ΑΤΤΙΚΗΣ
ΔΙΑΜΕΡΙΣΜΑ ΠΕΙΡΑΙΩΣ

Έχοντας ὑπόψη:

1. Τίς περί διοικητικής αποκεντρώσεως διατάξεις.
2. Τίς διατάξεις τοῦ Ν. 998/1979 «περί προστασίας τῶν δασῶν καὶ τῶν δασικῶν ἐν γένει ἐκτάσεων τῆς Χώρας» καὶ συγκεκριμένα:

α) Τοῦ ἄρθρου 41 παρ. 1.

ε) Τοῦ ἄρθρου 38 παρ. 1.

3. Τίς διαταγές τοῦ Υπουργείου Γεωργίας:

α) 160417/1180/8.7.80, ε) 182447/3049/24.9.80.

4. Τή 1693/25.9.1981 πρόταση τοῦ Δασαρχείου Πόρου περί κηρύξεως αναδασωτέας, τῆς αναφερομένης στό θέμα εκτάσεως, αποφασίζουμε:

Κηρύσσουμε αναδασωτέα, μέ σκοπό τή διατήρηση τοῦ χαρακτήρα τῆς δασικῆς εκτάσεως, ὥστε ν' αποκλεισθεῖ ἡ διάθεση αὐτῆς γιά ἄλλο προορισμό τήν Ιδιωτική έκταση εμβαδοῦ ἑνός στρέμματος καὶ εννιακόσια τριάντα δύο τ.μ. ἤ (1.932) πού βρίσκεται στή θέση «Ποτάμι Χώριζα» τῆς Κοινότητος Δρυόπης Τροιζηνίας καὶ προσδιορίζεται ἀπό τά στοιχεῖα ΑΒΓΔΑ ὅπως φαίνονται στό συνημμένο διάγραμμα, τό ὁποῖο αποτελεῖ αναπόσπαστο μέρος τῆς αποφάσεως αὐτῆς καὶ ἔχει ὅρια:

Ανατολικά: Μέ ἰδιωτική έκταση Αφῶν Ιωάννου Τζαβέλλα.

Δυτικά: Μέ ἐλαιοαγρό Γεωργίου Τζαβέλλα.

Βόρεια: Μέ ἰδιωτική δασική έκταση Αφῶν Ιωάννου Τζαβέλλα.

Νότια: Μέ ἰδιωτική δασική έκταση Αφῶν Ιωάννου Τζαβέλλα.

Η αποκατάσταση τῆς δασικῆς βλαστήσεως, στήν ἰδιωτική (δυνάμει τοῦ αριθ. 30232/24.6.1931 παραχωρητηρίου τοῦ Υπουργ. Οικονομικῶν) δασική έκταση πού καλυπτόταν ἀπό πρίνα καὶ σχίνα καὶ πού εκχερσώθηκε παράνομα τό μήνα Μάιο 1981 ἀπό τό Γεώργιο Ιωάν. Τζαβέλλα κάτοικο Γκούρας Κορινθίας, θά γίνει μέ φυσική αναδάσωση.

Η απόφαση αὐτή νά δημοσιευθεῖ στήν Εφημερίδα τῆς Κυβερνήσεως.

Πειραιεύς, 20 Οκτωβρίου 1981

Ο Νομάρχης
ΝΙΚΗΤΑΣ ΚΩΒΑΙΟΣ

ΤΟΠΟΔΙΑΓΡΑΜΜΑ

Κλίμακα 1:1000

Απόσπασμα Χάρτου 1:50.000

Ιδιωτ. δασική έκταση

Εαβγδα = 1,932 στρεμ.

Γ. Πλαβόλλα

Ιδιωτ. δασική έκταση

ΥΠΟΜΝΗΜΑ

ΑΒΓΔΑ Εκχερσωθείσα έκταση

ρέυμα

Ο Συντάξας

Πόρος 25-9-1981

ΘΕΩΡΗΘΗ

ΣΤΕΡΓΙΟΣ Σ. ΤΕΖΙΑΣ

Ανήκει στην Δ/27806/81 απόφαση

Πειραιάς ..-10-1981

Ο Δ/ντής Δασών

ΔΗΜ. ΔΕΛΗΘΕΟΣ

Ο Νομάρχης

ΝΙΚΗΤΑΣ Γ. ΚΩΒΑΙΟΣ

Ἀριθ. ΟΕ/14055 (2)

Περὶ ἐπικυρώσεως ἐκθέσεως καθορισμοῦ ὁριογραμμῶν αἰγιαλοῦ καὶ παραλίας, στὴ θέση «ΠΑΛΑΙΟΚΑΣΤΡΙΤΣΑ» Λακώνων, Ν. Κερκύρας, μπροστὰ ἀπὸ τὴν ἰδιοκτησία Α.Ε. «ΕΛΛΗΝΙΚΑ ΚΕΝΤΡΑ ΔΙΑΚΟΠΩΝ».

Ο ΝΟΜΑΡΧΗΣ ΚΕΡΚΥΡΑΣ

Ἔχοντας ὑπόψη:

1. Τὶς διατάξεις: α) Τοῦ ἄρθρου 1 τοῦ Ν. 3200/1955 «περὶ διοικητικῆς ἀποκεντρώσεως». β) Τοῦ ἀπὸ 11/12.11.29 Δ/τος «περὶ διοικήσεως δημοσίων κτημάτων». γ) Τῶν ἄρθρων 1 καὶ 3 τοῦ Α.Ν. 2344/40 «περὶ αἰγιαλοῦ καὶ παραλίας καὶ δ) Τοῦ ἄρθρου 74 τοῦ Π.Δ. 636/77 «περὶ διαρθρώσεως τοῦ Ὑπουργ. Οἰκονομικῶν».

2. Τὴν ἀπὸ 7.4.1981 αἴτηση ποὺ ὑπέβαλε στὴν ὑπηρεσία μας ἡ Α.Ε. «ΕΛΛΗΝΙΚΑ ΚΕΝΤΡΑ ΔΙΑΚΟΠΩΝ», ὡς ἐνδιαφερόμενη γιὰ τὴ χάραξη ὁριογραμμῆς τοῦ αἰγιαλοῦ καὶ τῆς παραλίας μπροστὰ ἀπὸ τὴν ἰδιοκτησία της στὴ θέση «ΠΑΛΑΙΟΚΑΣΤΡΙΤΣΑ» Λακώνων Ν. Κερκύρας.

3. Τὴν ἀπὸ 27.8.1981 ἔκθεση τῆς ἐπιτροπῆς τοῦ ἄρθρου 10 τοῦ Α.Ν. 1540/38, (ὅπως τοῦτο ἀντικαταστάθηκε μὲ τὸ ἄρθρον 5 τοῦ Α.Ν. 263/68 καὶ τοῦτο διὰ τοῦ ἄρθρου 74 τοῦ Π.Δ. 636/77), καθορισμοῦ ὁριογραμμῶν αἰγιαλοῦ καὶ παραλίας καὶ τὸ ἀπὸ Μαρτίου 1981 τοπογραφικὸ καὶ ὑψομετρικὸ διάγραμμα τῆς ἀνωτέρω περιοχῆς, θεωρημένο ἀπὸ τὴ Δ/νση Τεχν. Ὑπηρεσιῶν Ν. Κερκύρας τὴν 27.8.81.

4. Τὴ σύμφωνο γνώμη τοῦ Γεν. Ἐπιτελείου Ναυτικοῦ ποὺ διατυπώνεται μὲ τὸ ὑπ' ἀριθ. Φ.187.2/641/1720/5.10.1981 ἔγγραφό του μὲ τὴν παρατήρηση νὰ ἀναγραφεῖ στὸ διάγραμμα ὅτι συνοδεύει τὴν ἀπὸ 27.8.1981 ἔκθεση τῆς Ἐπιτροπῆς. Ἡ ὑπόδειξη ἐγένετο, ἀποφασίζουμε:

Ἐπικυρώνουμε τὴν ἀπὸ 27.8.1981 ἔκθεση τῆς ἐπιτροπῆς τοῦ ἄρθρου 74 τοῦ Π.Δ. 636/77 καθορισμοῦ ὁριογραμμῆς αἰγιαλοῦ καὶ παραλίας στὴ θέση «ΠΑΛΑΙΟΚΑΣΤΡΙΤΣΑ» Λακώνων Ν. Κερκύρας, καθὼς καὶ τὸ τοπογραφικὸ καὶ ὑψομετρικὸ διάγραμμα ποὺ συνοδεύει τὴν ἔκθεση, μπροστὰ ἀπὸ τὴν ἰδιοκτησία τῆς Α.Ε. «ΕΛΛΗΝΙΚΑ ΚΕΝΤΡΑ ΔΙΑΚΟΠΩΝ» στὴν περιοχὴ «ΠΑΛΑΙΟΚΑΣΤΡΙΤΣΑΣ» Λακώνων, στὸ ὁποῖο ἔχει χαραχτεῖ μὲ κόκκινη γραμμὴ τὸ ὅριο τοῦ αἰγιαλοῦ καὶ μὲ κίτρινη τὸ ὅριο τῆς παραλίας.

Ἡ παροῦσα ἀπόφαση μαζὶ μὲ τὴν ἀπὸ 27.8.1981 ἔκθεση καὶ τοπογραφικὸ διάγραμμα νὰ δημοσιευθοῦν στὴν Ἐφημερίδα τῆς Κυβερνήσεως.

Κέρκυρα, 8 Ὀκτωβρίου 1981

Ὁ Νομάρχων Διευθυντὴς
ΓΕΡΑΣΙΜΟΣ ΚΟΥΡΟΥΚΛΗΣ

ΕΚΘΕΣΙΣ

Ἐπιτροπῆς καθορισμοῦ τῶν ὁρίων τοῦ αἰγιαλοῦ (ἄρθρον 74 Π.Δ. 636/77) στὴ περιοχὴ Παλαιοκαστρίτσας, Κοινότητος Λακώνων.

Διὰ τὸν καθορισμὸν τὸ πρῶτον τῶν ὁρίων αἰγιαλοῦ στὴν περιοχὴ Παλαιοκαστρίτσας, Κοινότητος Λακώνων πρὸ ἰδιοκτησίας «ΕΛΛΗΝΙΚΑ ΚΕΝΤΡΑ ΔΙΑΚΟΠΩΝ Α.Ε.».

Κέρκυρα, 27 Αὐγούστου 1981

Οἱ ὑπογεγραμμένοι: 1) Κων/νος Σκέρος, Οἰκον. Ἔφορος, ὡς Πρόεδρος, 2) Δημήτριος Μάκκας, Τοπ/φος Μηχ/κος μὲ 3ο βαθμὸ Πρ/νος Τ.Ε.Ε. Δ.Τ.Υ. Ν. Κερκύρας, ὡς μέλος, 3) Νικόλαος Ξενάκης, Ὑπολιμενάρχης, ὡς μέλος ἀποτελοῦντες τὴν ἐπιτροπὴ τῶν ὁρίων τοῦ αἰγιαλοῦ, δυνάμει τοῦ ἄρθρου 75 τοῦ Π.Δ. 636/1977 καὶ τῆς σχετικῆς ἀποφάσεως Νομάρχου (παράγρ. 1 ἄρθρον 63 τοῦ Π.Δ. 636/77) συγκληθεῖσα διὰ τῆς ἐντολῆς τοῦ Προέδρου αὐτῆς, μετέβημεν ἐπὶ τόπου εἰς τὴν προαναφερομένην περιοχὴν τὴν 7.4.81.

Λαβόντες ὑπ' ὄψιν:

1. Τὴν ἀπὸ 7.4.1981 αἴτησιν τῆς ἐνδιαφερομένης Ἀνωνύμου Ἑταιρείας διὰ τῆς ὁποίας ζητεῖται ὁ καθορισμὸς τῶν ὁρίων τοῦ αἰγιαλοῦ εἰς τὴν ἀνωτέρω περιοχήν.

2. Τὸ ὑπὸ τοῦ Σπυρίδωνος Ζερβοῦ, Πολ. Μηχανικοῦ, συνταχθὲν τὸν Μάρτιον 1981 τοπογραφικὸν καὶ ὑψομετρικὸν διάγραμμα εἰς μίαν πινακίδα κλίμακος 1:500 ἠλεγμένο διὰ τὴν ἀκρίβεια τῆς ἀποτυπώσεως ὑπὸ τοῦ Σπυρ. Βελιανίτη, Πολ. Μηχανικοῦ τὴν 24.8.1981 καὶ θεωρηθὲν ὑπὸ τῆς Δ.Τ.Υ. Ν. Κερκύρας τὴν 27.8.1981 ὡς τὸ ἄρθρο 20 Ν. 719/77 ὁρίζει.

3. Τας διατάξεις τοῦ Α.Ν. 2344/40 ὡς οὗτος ἐτροποποιήθη ὡς καὶ τὴν πρὸς τοῦτο σχετικὴ Δικαστηριακὴν καὶ Διοικητικὴν Νομολογία.

4. Τὴν ἐκ τῆς ἐπιτοπίου μεταβάσεως σχηματισθεῖσαν ἀντίληψιν περὶ τοῦ πλάτους τῆς βρεχομένης ζώνης τῆς ξηρᾶς καὶ λοιπῶν συναφῶν στοιχείων, ἤτοι:

α) Μορφολογία τῆς περιοχῆς. Ἡ μορφολογία τῆς περιοχῆς εἶναι κατὰ ἕνα μέρος πεδινό, τὸ δὲ ὑπόλοιπο παρουσιάζει ἀρκετὴ κλίση καὶ ἐνδιάμεσα ὑπάρχουν καὶ πεδινὰ τμήματα.

β) Κατάστασις τῆς ἀκτῆς. Ἐπὶ τῆς ἀκτῆς δὲν ὑπάρχουν διαβρώσεις οὔτε προσχώσεις.

γ) Κατάστασις θαλασσίου χώρου. Ἡ θάλασσα παρουσιάζει ἀρκετὸ βάθος σ' ὅλη τὴν ἀκτή, ἀνάπτυξις πελάγους δὲν ὑπάρχει λόγω τοῦ κόλπου ποὺ δημιουργεῖται.

δ) Αἱ ἐπικρατοῦσαι καιρικαὶ συνθῆκαι εἶναι νότιοι ἄνεμοι χωρὶς νὰ δημιουργοῦν μεγάλο ὕψος κύματος, ἀποφασίζει.

Ι. Καθορίζει ἐπὶ τοῦ ὡς ἄνω τοπογραφικοῦ διαγράμματος.

α) Τὴν ὁριογραμμὴ τοῦ αἰγιαλοῦ δι' ἐρυθρᾶς συνεχοῦς πολυγωνικῆς γραμμῆς 1, 2, 3, 4, . . . 10 τῆς ὁποίας αἱ κορυφαὶ ἐξαρτίζονται ὡς κατωτέρω:

Ἡ κορυφὴ 1: εὑρίσκεται εἰς ἀπόσταση 20.50 μ. καὶ 21.00 μ. ἀπὸ γωνίες οἰκίας Ε1 καὶ Ε2.

Ἡ κορυφὴ 2: εὑρίσκεται εἰς ἀπόσταση 31.50 μ. καὶ 26.00 μ. ἀπὸ γωνίες οἰκίας Ε3 καὶ Ε4.

Ἡ κορυφὴ 3: εὑρίσκεται εἰς ἀπόσταση 6.00 μ. καὶ 17.00 μ. ἀπὸ γωνίες οἰκίας Ε5 καὶ Ε6.

Ἡ κορυφὴ 4: εὑρίσκεται εἰς ἀπόσταση 30.00 μ. καὶ 34.00 μ. ἀπὸ γωνίες οἰκίας Ε5 καὶ Ε6.

Ἡ κορυφὴ 5: εὑρίσκεται εἰς ἀπόσταση 57.00 μ. καὶ 37.50 μ. ἀπὸ Π1 — Π2 κολωνάκια ἀπὸ μπετὸν ἀντιστοίχως.

Ἡ κορυφὴ 6: εὑρίσκεται εἰς ἀπόσταση 49.59 μ. καὶ 16.00 μ. ἀπὸ Π1 — Π2 κολωνάκια ἀπὸ μπετὸν ἀντιστοίχως.

Ἡ κορυφὴ 7: εὑρίσκεται εἰς ἀπόσταση 22.00 μ. καὶ 13.00 μ. ἀπὸ Π1 — Π2 κολωνάκια ἀπὸ μπετὸν ἀντιστοίχως.

Ἡ κορυφὴ 8: εὑρίσκεται εἰς ἀπόσταση 35.50 μ. καὶ 37.00 μ. ἀπὸ Π1 — Π2 κολωνάκια ἀπὸ μπετὸν ἀντιστοίχως.


Ἡ κορυφὴ 9: εὑρίσκεται εἰς ἀπόσταση 23.00 μ. καὶ 59.50 μ. ἀπὸ Π3 — Π4 κολωνάκια ἀπὸ μπετὸν ἀντιστοίχως.

Ἡ κορυφὴ 10: εὑρίσκεται εἰς ἀπόσταση 52.50 μ. καὶ 50.00 μ. ἀπὸ Π3 — Π4 κολωνάκια ἀπὸ μπετὸν ἀντιστοίχως.

β) Τὴν ὁριογραμμὴ τῆς παραλίας διὰ συνεχοῦς κίτρινης πολυγωνικῆς γραμμῆς 1', 2', 3', 4', 5', ... 11', 12', καὶ 13', ὅπως φαίνεται στὸ τοπογραφικὸ διάγραμμα.

Ἡ Ἐπιτροπὴ

ΚΩΝ/ΝΟΣ ΣΚΕΡΟΣ, ΔΗΜΗΤΡ ΜΑΚΚΑΣ
ΝΙΚΟΛ. ΞΕΝΑΚΗΣ

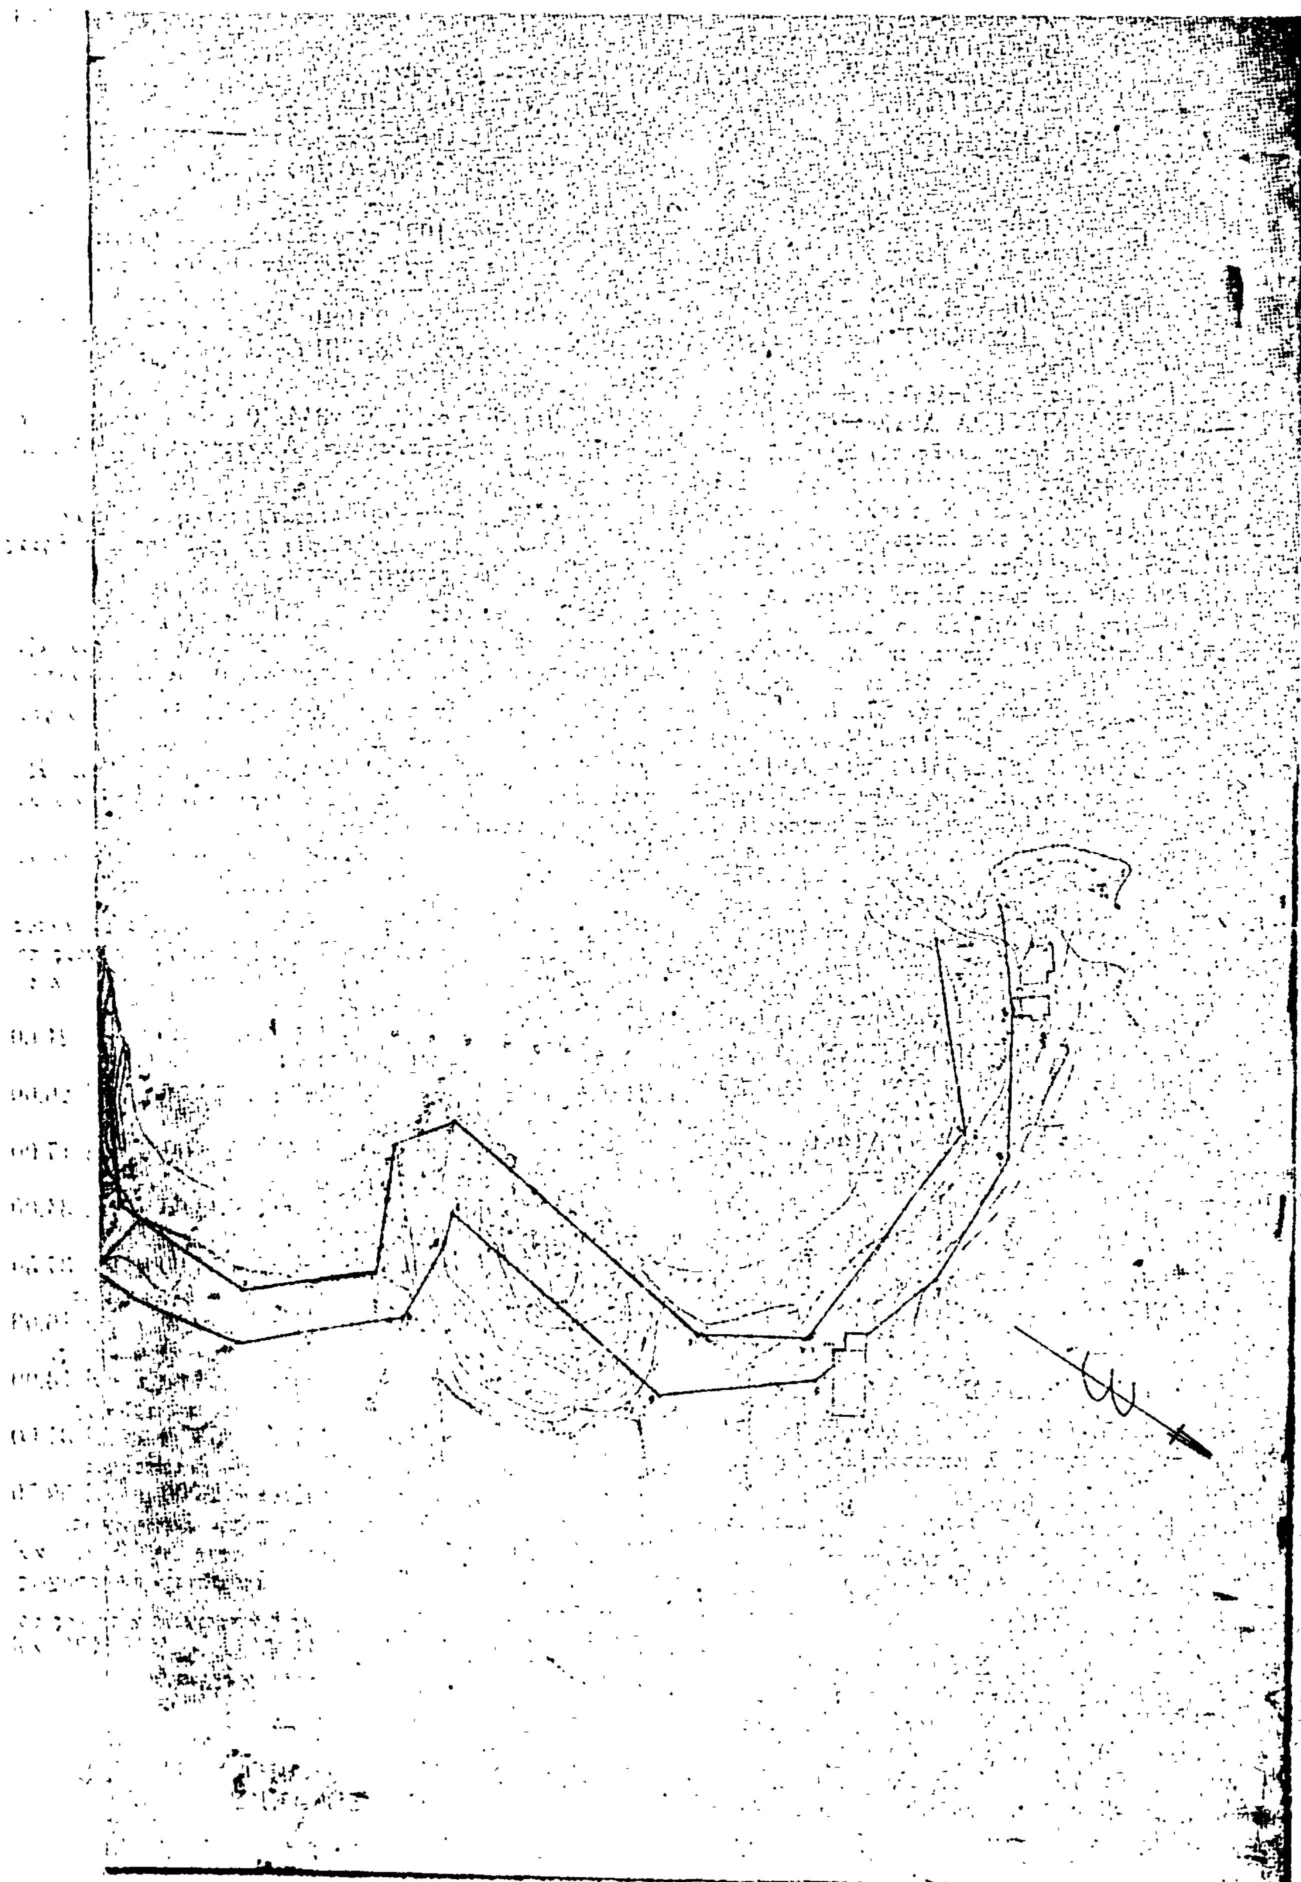

ΤΟΠΟΓΡΑΦΙΚΟ ΔΙΑΓΡΑΜΜΑ
ΚΑΘΟΡΙΣΜΟΥ ΟΡΙΩΝ ΑΙΓΙΑΛΟΥ ΠΑΡΑΛΙΑΣ

ΠΕΡΙΟΧΗ : Παλαιοκαστρίτσα . ΕΝΔΙΑΦΕΡΟΜΕΝΟΣ : Ελληνικό Δημόσιο

ΚΟΙΝΟΤΗΣ : Λακώνων

ΕΠΑΡΧΙΑ : Κερκύρας

ΑΡΜΟΔΙΑ ΟΙΚ. ΕΦΟΡΙΑ : Κέρκυρας

ΝΟΜΑΡΧΙΑ : Κέρκυρας

ΚΛΙΜΑΞ 1: 500

ΤΡΙΓΩΝΟΜΕΤΡΙΚΗ ΕΞΑΡΤΗΣΙΣ :
ΥΨΟΜΕΤΡΙΚΗ ΑΦΕΤΗΡΙΑ : Στάθμη θαλάσσης κατά την ημέρα αποτυπώσεως
ΚΕΝΤΡΟ ΦΥΛΛΟΥ ΧΑΡΤΟΥ :


ΜΕΘΟΔΟΣ ΑΠΟΤΥΠΩΣΕΩΣ : Ταχυμετρία
ΧΡΟΝΟΛΟΓΙΑ ΑΠΟΤΥΠΩΣΕΩΣ : Μάρτης 1981

ΥΠΟΜΝΗΜΑ
Κωλονάκια από μπετόν
αμμουδιά
κτίσματα

ο συντάξας μηχανικός
ΣΠΥΡΟΣ

24.2.81

ΑΠΟΣΠΑΣΜΑ ΧΑΡΤΟΥ Ν. ΚΕΡΚΥΡΑΣ
ΚΛΙΜΑΚΑ 1:50 000

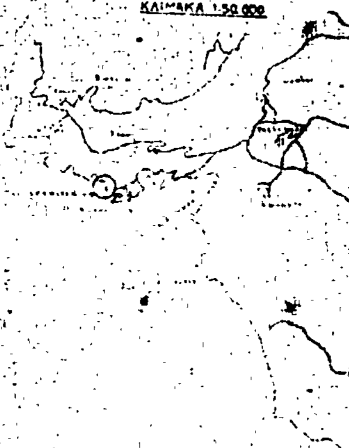

Ἀριθ. 1446 (3)

Κήρυξη ὡς ἀναδασωτέας ἐκτάσεως 11.900 στρεμμάτων, στὴ θέση «Τσέπι» τῆς Κοινότητας Ἁγίων Θεοδώρων, τοῦ Νομοῦ Κορινθίας.

Ο ΝΟΜΑΡΧΗΣ ΚΟΡΙΝΘΙΑΣ

Ἔχοντας ὑπόψη:

1. Τὶς περὶ διοικητικῆς ἀποκεντρώσεως διατάξεις.
2. Τὶς διατάξεις τοῦ Ν. 998/1979 «περὶ προστασίας τῶν δασῶν καὶ τῶν δασικῶν ἐν γένει ἐκτάσεων τῆς Χώρας» καὶ συγκεκριμένα: α) τοῦ ἄρθρου 41 παρ. 1. β) τοῦ ἄρθρου 38 παρ. 1.
3. Τὶς δ/γὲς τοῦ Ὑπουργείου Γεωργίας: α) 160417/1180/8.7.80. β) 182447/3049/24.9.80.
4. Τὴν ἀριθ. 3455/16.9.81 πρόταση τοῦ Δασαρχείου Κορίνθου καὶ τὴ σύμφωνη γνώμη τῆς Δ/νσεως Δασῶν περὶ κηρύξεως ἀναδασωτέας, τῆς ἀναφερομένης στὸ θέμα ἐκτάσεως, ἀποφασίζουμε:

Κηρύσσουμε ἀναδασωτέα, μὲ σκοπὸ τὴν προστασία γιὰ τὴν ἀποκατάσταση τῆς δασικῆς βλαστήσεως καὶ τὴ διατήρηση τοῦ δασικοῦ χαρακτῆρα αὐτῆς, τὴν Κοινοτικὴ δασικὴ ἔκταση τῶν 11.900 στρεμ., ποὺ ἀποψιλώθηκε ἀπὸ πυρκαγιά, ποὺ ἔγινε στὶς 6.8.81 καὶ ποὺ βρίσκεται στὴ θέση «Τσέπι» τῆς Κοινότητας Ἁγίων Θεοδώρων καὶ προσδιορίζεται ἀπὸ τὰ στοιχεῖα Α,Β,Γ,Δ,Ε,Ζ,Η,Θ,Ι,Κ,Α, ὅπως φαίνονται στὸ συνημμένο διάγραμμα, τὸ ὁποῖο ἀποτελεῖ ἀναπόσπαστο μέρος τῆς ἀποφάσεως αὐτῆς καὶ ἔχει ὅρια:

Ἀνατολικά: Μὲ κοινοτικὸ δάσος.

Δυτικά: Μὲ κοινοτικὸ δάσος, οἰκία Ζόγκα, οἰκία Νικολάου καὶ δρόμο.

Βόρεια: Μὲ σιδηροδρομικὴ γραμμὴ καὶ Ἐθνικὸ δρόμο Κορίνθου—Ἀθηνῶν.


Νότια: Μὲ ἰδιοκτησία Μπονέλη, ἀγρὸ Σακελλαρίου καὶ παλαιὸ δρόμο Κορίνθου—Ἀθηνῶν.

Ἡ ἀπόφαση αὐτὴ νὰ δημοσιευθεῖ στὴν Ἐφημερίδα τῆς Κυβερνήσεως.

Κόρινθος, 8 Ὀκτωβρίου 1981

Ὁ Νομάρχης
ΧΡ. ΓΟΥΛΑΣ

Απόσπασμα Χάρτου Περιοχής Αγ. Θεοδώρων
Κλίμακα 1:5000
Εμβαδόν 11.900 μέτρα

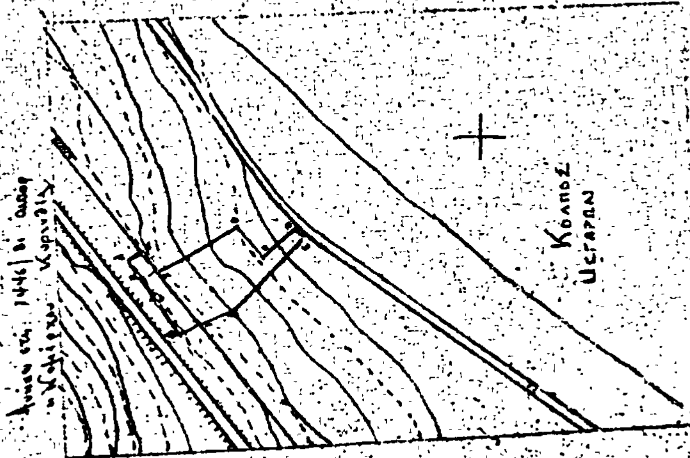

Ἀριθ. 1447 (4)

Κήρυξη ὡς ἀναδασωτέας ἐκτάσεως 6,500 στρεμμάτων, στὴ θέση «Γιδομάνδρα» τῆς Κοινότητας Σοφικοῦ, τοῦ Νομοῦ Κορινθίας.

Ο ΝΟΜΑΡΧΗΣ ΚΟΡΙΝΘΙΑΣ

Ἔχοντας ὑπόψη:

1. Τὶς περὶ διοικητικῆς ἀποκεντρώσεως διατάξεις.

2. Τὶς διατάξεις τοῦ Ν. 998/1979 «περὶ προστασίας τῶν δασῶν καὶ τῶν δασικῶν ἐν γένει ἐκτάσεων τῆς Χώρας» καὶ συγκεκριμένα: α) τοῦ ἄρθρου 41 παρ. 1, β) τοῦ ἄρθρου 38 παρ. 1.

3. Τὶς δ/γὲς τοῦ Ὑπουργείου Γεωργίας: α) 160417/1180/8.7.80, β) 182447/3049/24.9.80.

4. Τὴν ἀριθ. 3456/16.9.81 πρόταση τοῦ Δασαρχείου Κορίνθου καὶ τὴ σύμφωνη γνώμη τῆς Δ/νσεως Δασῶν περὶ κηρύξεως ἀναδασωτέας τῆς ἀναφερομένης στὸ θέμα ἐκτάσεως, ἀποφασίζουμε:

Κηρύσσουμε ἀναδασωτέα, μὲ σκοπὸ τὴν προστασία γιὰ τὴν ἀποκατάσταση τῆς δασικῆς βλαστήσεως καὶ τὴ διατήρηση τοῦ δασικοῦ χαρακτήρα αὐτῆς, τὴν ἰδιωτικὴ δασικὴ ἔκταση τῶν 6.500 στρεμμ., ποὺ ἀποψιλώθηκε ἀπὸ πυρκαγιά, ποὺ ἔγινε στὶς 6.8.81 καὶ ποὺ βρίσκεται στὴ θέση «Γιδομάνδρα» τῆς Κοινότητας Σοφικοῦ καὶ προσδιορίζεται ἀπὸ τὰ στοιχεῖα Α,Β,Γ,Δ,Ε,Ζ,Η,Θ,Ι,Κ,Λ,Μ,Ν,Ξ,Ο,Π,Ρ,Α, ὅπως φαίνονται στὸ συνημμένο διάγραμμα τὸ ὁποῖο ἀποτελεῖ ἀναπόσπαστο μέρος τῆς ἀποφάσεως αὐτῆς καὶ ἔχει ὅρια:

Ἀνατολικά: Μὲ ἰδιωτικὸ δάσος Κυριάκου Σκλία.

Δυτικά: Μὲ ἰδιωτικὸ δάσος Κυριάκου Σκλία καὶ ἀγροελαιόκτημα ἰδίου.


Βόρεια: Μὲ ἰδιωτικὸ δάσος Κυριάκου Σκλία.

Νότια: Μὲ ἰδιωτικὸ δάσος Κυριάκου Σκλία.


Ἡ ἀπόφαση αὐτὴ νὰ δημοσιευθεῖ στὴν Ἐφημερίδα τῆς Κυβερνήσεως.

Κόρινθος, 8 Ὀκτωβρίου 1981

Ὁ Νομάρχης
ΧΡ. ΓΟΥΛΑΣ

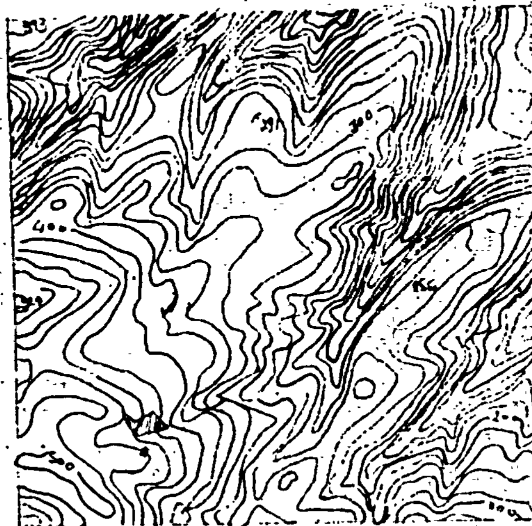

Υπόμνημα
Κοιτίδα έκτασης

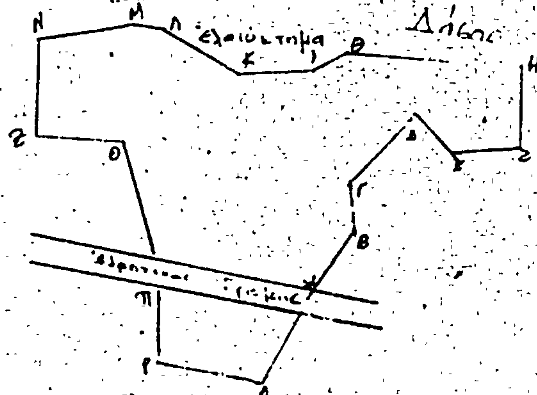

Ακτινήθηκε
Κρατούντες
Νοταράκης
Λαζαράκης
Βασ. Τελ.

Ἀριθ. 1449 (5)

Κήρυξη ὡς ἀναδασωτέας ἐκτάσεως 1.922 στρεμμάτων, στὴ θέση «Μικρὴ Κιάφα» τῆς Κοινότητας Καταχαλίου, τοῦ Νομοῦ Κορινθίας.

Ο ΝΟΜΑΡΧΗΣ ΚΟΡΙΝΘΙΑΣ

Ἔχοντας ὑπόψη:

1. Τὶς περὶ διοικητικῆς ἀποκεντρώσεως διατάξεις.
2. Τὶς διατάξεις τοῦ Ν. 998/1979 «περὶ προστασίας τῶν δασῶν καὶ τῶν δασικῶν ἐν γένει ἐκτάσεων τῆς Χώρας» καὶ συγκεκριμένα: α) τοῦ ἄρθρου 41 παρ. 1, β) τοῦ ἄρθρου 38 παρ. 1.
3. Τὶς δ/γὲς τοῦ Ὑπουργείου Γεωργίας: α) 160417/1180/8.7.80, β) 182447/3049/24.9.80.
4. Τὴν ἀριθ. 3454/16.9.81 πρόταση τοῦ Δασαρχείου Κορίνθου καὶ τὴ σύμφωνη γνώμη τῆς Δ/νσεως Δασῶν «περὶ κηρύξεως ἀναδασωτέας, τῆς ἀναφερομένης στὸ θέμα ἐκτάσεως», ἀποφασίζουμε:

Κηρύσσουμε ἀναδασωτέα, μὲ σκοπὸ τὴν προστασία γιὰ τὴν ἀποκατάσταση τῆς δασικῆς βλαστήσεως καὶ τὴ διατήρηση τοῦ δασικοῦ χαρακτήρα αὐτῆς τὴν ἰδιωτικὴ δασικὴ ἔκταση τῶν 1.922 στρεμμάτων, ποὺ ἀποψιλώθηκε ἀπὸ τοὺς Σωτ. Ρουμελιώτη, κάτοικο Καταχαλίου καὶ Ν. Ἀλεξίου κάτοικο Ἀθηνῶν, τὸ μήνα Νοέμβριο 1980 καὶ ποὺ βρίσκεται στὴ θέση «Μικρὴ Κιάφα» τῆς Κοινότητας Καταχαλίου καὶ προσδιορίζεται ἀπὸ τὰ στοιχεῖα Α, Β, Γ, Δ, Ε, Ζ, Α, ὅπως φαίνονται στὸ συνημμένο διάγραμμα, τὸ ὁποῖο ἀποτελεῖ ἀνάπόσπαστο μέρος τῆς ἀποφάσεως αὐτῆς καὶ ἔχει ὅρια:

Ἀνατολικά: Μὲ ὅμοια τῆς ἐκτάσεως ποὺ καταστράφηκε καὶ ἐλαιόκτημα.

Δυτικά: Μὲ ὅμοια τῆς ἐκτάσεως ποὺ καταστράφηκε.

Βόρεια: Μὲ ἀγροτικὸ δρόμο πρὸς Βάγια.


Νότια: Μὲ ἀγροτικὸ δρόμο πρὸς ἀγροκτήματα Σωτ. Ρουμελιώτη.

Ἡ ἀπόφαση αὐτὴ νὰ δημοσιευθεῖ στὴν Ἐφημερίδα τῆς Κυβερνήσεως.

Κόρινθος, 8 Ὀκτωβρίου 1981

Ὁ Νομάρχης
ΧΡ. ΓΟΥΛΑΣ


ΑΠΟΣΠΑΣΜΑ ΧΑΡΤΟΥ ΠΕΡΙΟΧΗΣ ΣΟΦΙΚΟΥ
ΚΛΙΜΑΞ 1:20.000

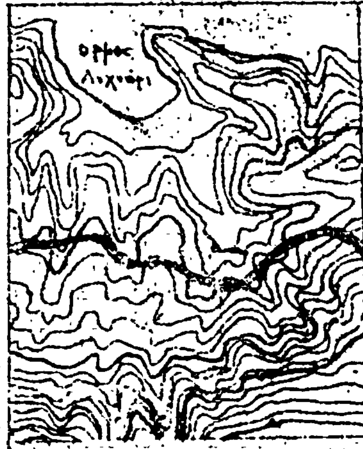



ΔΙΑΓΡΑΜΜΑ ... ΑΠΟΨΙΛΩΘΕΙΣΗΣ ΔΙ ΥΛΟΤΟΜΙΑΣ
ΘΕΣΗ ΜΙΚΡΗ ΚΙΑΦΑ
ΠΕΡΙΟΧΗ ΚΑΤΑ ΚΕΚΡΙΩΝ
ΚΛΙΜΑΚΑ 1:500
ΕΚΤΑΣΗ 1922 τ.μ.



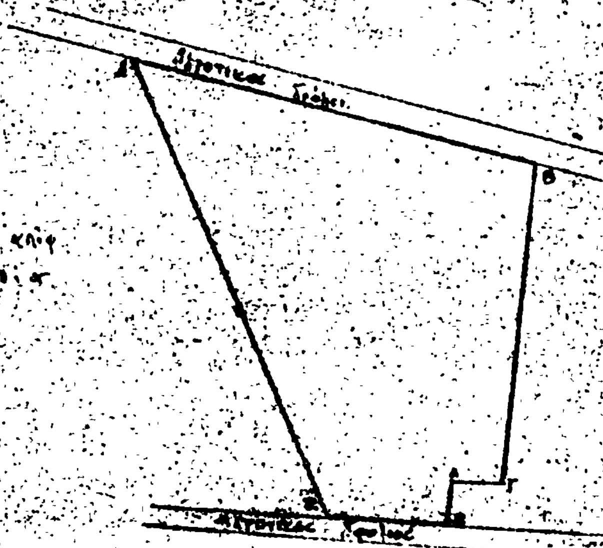

Θεωρήθηκε
Κόρινθος 8/10/81
Ο Νομάρχης

ΚΟΡΙΝΘΟΣ 23/10/81
Ο ΔΑΣΑΡΧΗΣ
Βασ. Τόλης

ΚΟΡΙΝΘΟΣ 25...
Ο ΣΥΝΤΑΞΑΣ
Βασ. Σταυρό...

Ἀριθ. 1671 (6)

Κήρυξη ὡς ἀναδασωτέας ἐκτάσεως 9.000 στρεμμάτων, στὴ θέση Πραστὰ κλπ. τῆς Κοινότητας Ἀλίκων τοῦ Νομοῦ Λακωνίας.

Ο ΝΟΜΑΡΧΗΣ ΛΑΚΩΝΙΑΣ

Ἔχοντας ὑπόψη:

1. Τὶς περὶ διοικητικῆς ἀποκεντρώσεως διατάξεις.

2. Τὶς διατάξεις τοῦ Ν. 998/1979 «περὶ προστασίας τῶν δασῶν καὶ τῶν δασικῶν ἐν γένει ἐκτάσεων τῆς Χώρας» καὶ συγκεκριμένα: α) τοῦ ἄρθρου 41 παρ. 1, β) τοῦ ἄρθρου 38 παρ. 1.

3. Τὶς διαταγὲς τοῦ Ὑπουργείου Γεωργίας: α) 160417/1180/8.7.1980, β) 182447/3049/24.9.1980.

4. Τὴ 1671/14.10.1981 πρόταση τοῦ Δασαρχείου Γυθείου, περὶ κηρύξεως ἀναδασωτέας, τῆς ἀναφερομένης στὸ θέμα ἐκτάσεως, ἀποφασίζουμε:

Κηρύσσουμε ἀναδασωτέα, μὲ σκοπὸ τὴν ἀποκατάσταση τῆς δασικῆς βλαστήσεως τῶν εἰδῶν ἀσπαλάθου, πουρναριοῦ, θυμαριοῦ, ἀφάνας καὶ φασκομηλιᾶς ποὺ καταστράφηκε ἀπὸ πυρκαϊὰ στὶς 3 Αὐγούστου 1981, τὴ δημόσια δασικὴ ἔκταση τῶν ἐννέα χιλιάδων (9.000) στρεμμάτων κατηγορίας παρ. 2 ἄρθρου 3 Ν. 998/1979, ποὺ βρίσκεται στὴ θέση Πραστὰ κλπ. τῆς Κοινότητας Ἀλίκων καὶ προσδιορίζεται ἀπὸ τὰ στοιχεῖα ὅπως φαίνονται στὸ συνημμένο χάρτη ὁ ὁποῖος ἀποτελεῖ ἀναπόσπαστο μέρος τῆς ἀποφάσεως αὐτῆς καὶ ἔχει ὅρια:

Α'. Τμῆμα (Ε = 4.912 στρέμματα).

Ἀνατολικά: Ὅρια βάθειας καὶ θέσεις Λάζι, Βαχιοῦνες, Ἀγριάδα, Τ' Ἀμά, Λαγκοῦνες Βουνάρι, Ἀπραγιές, Ἀμαξικὸς μέχρι θέση Προφήτης Ἠλίας.

Δυτικά: Θέσεις Πέππο, Χελιδόνι, Λεοντάκι, Μουντανίστικα, τοῦ Μεντᾶ ἡ ρίζα, Κορφάκι, Κοτράφι, Ἀρχοντικός, ὅρια Τσικαλιῶν μέχρι θέση Ἀποσκερή.

Βόρεια: Ἀπὸ θέση Προφ. Ἠλίας, Ἀγριάδα μέχρι ὅρια Πέππο.

Νότια: Ἀπὸ θέση Ἀποσκερή, ὅρια Γκουλὰ μέχρι ὅρια Βάθειας.

Β'. Τμῆμα (Ε = 4.088 στρέμματα).

Ἀνατολικά: Ὅρια οἰκισμοῦ Ἀλίκων, θέσεις Φανοντό, Βαθὺ λαγκάδι, Κορφάκι (Ἐξοβούνι), Καφτιριά, μέχρι ὅρια χωραφιοῦ Λεοντάκι.

Δυτικά: Θέσεις Λακκουδάρα, ὅρια Δίπορτο, Κουντουνόπετρα, Ἐξοβούνι, Ρίζες.

Βόρεια: Θέσεις Παλιοχέρισο, Ρίζα, Λακκουδάρα.


Νότια: Θέσεις Ρίζες, Πραστά, ὅρια Ἀλίκων.

Ὁρίζουμε ἡ ἀναδάσωση τῆς περιοχῆς νὰ γίνει μὲ φυσικὴ ἀναγέννηση γιὰ τὴν προστασία τῆς ὁποίας ἔχει ἐκδοθεῖ ἡ 7/1981 Δασικὴ Ἀστυνομικὴ Διάταξη βοσκῆς, ξυλεύσεως κλπ. τοῦ Δασαρχείου Γυθείου.

Ἡ ἀπόφαση αὐτὴ νὰ δημοσιευθεῖ στὴν Ἐφημερίδα τῆς Κυβερνήσεως.

Σπάρτη, 20 Ὀκτωβρίου 1981

Ὁ Νομάρχης
ΚΩΣΤΑΣ ΒΑΣΙΛΕΙΟΥ

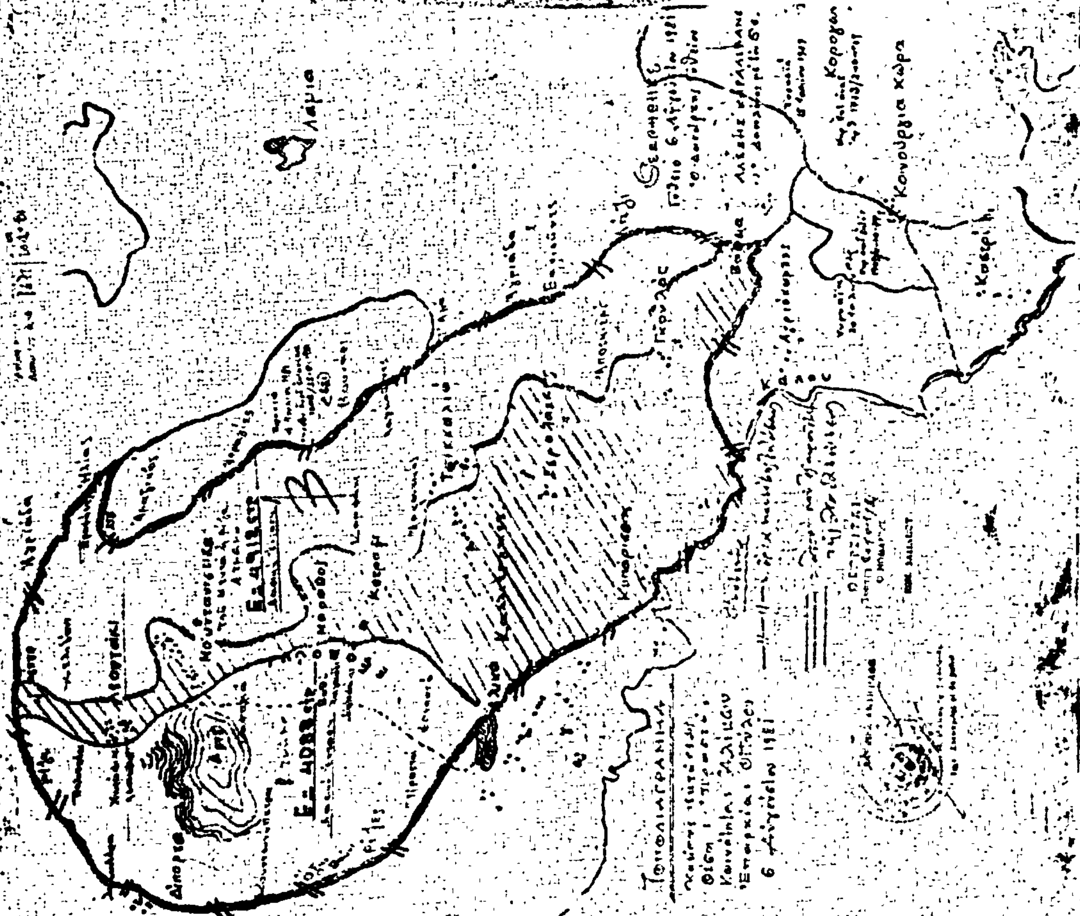



Ἀριθ. 1669 (7)

Κήρυξη ὡς ἀναδασωτέας ἐκτάσεως 2.744 στρεμμάτων, στή θέση Γλυφάδα τῆς Κοινότητας Ἀσωποῦ, τοῦ Νομοῦ Λακωνίας.

Ο ΝΟΜΑΡΧΗΣ ΛΑΚΩΝΙΑΣ

Ἔχοντας ὑπόψη:

1. Τίς περί διοικητικῆς ἀποκεντρώσεως διατάξεις.

2. Τίς διατάξεις τοῦ Ν. 998/1979 «περί προστασίας τῶν δασῶν καί τῶν δασικῶν ἐν γένει ἐκτάσεων τῆς Χώρας» καί συγκεκριμένα: α) Τοῦ ἄρθρου 41 παρ. 1 καί β) τοῦ ἄρθρου 38 παρ. 1.

3. Τίς διαταγές τοῦ Ὑπουργείου Γεωργίας: α) 160417/1180/8.7.80 καί β) 182447/3049/24.9.80.

4. Τή 2596/8.10.1981 πρόταση τοῦ Δασαρχείου Μολάων περί κηρύξεως ἀναδασωτέας, τῆς ἀναφερόμενης στό θέμα ἐκτάσεως, ἀποφασίζουμε:

Κηρύσσουμε ἀναδασωτέα, μέ σκοπό τήν ἀποκατάσταση τῆς δασικῆς βλαστήσεως τῶν εἰδῶν πρίνου, σχίνου, ασπαλάθου καί ἀφάνας πού καταστράφηκε μέ παράνομη εκχέρσωση ἀπό το μήνα Μάϊο 1980 μέχρι τίς 24 Σεπτεμβρίου 1981 τή δημόσια δασική ἔκταση τῶν δύο στρεμμάτων καί ἑπτακοσίων σαράντα τεσσάρων τετρ. μέτρων (2.744 στρεμμάτων) κατηγορίας παρ. 1 ἄρθρου 3 Ν. 998/1979, πού βρίσκεται στή θέση Γλυφάδα τῆς Κοινότητας Ἀσωποῦ καί προσδιορίζεται ἀπό τά στοιχεῖα Α Β Γ Δ Ε Ζ Η Α, ὅπως φαίνονται στό συνημμένο διάγραμμα, τό ὁποῖο ἀποτελεῖ ἀναπόσπαστο μέρος τῆς ἀποφάσεως αὐτῆς καί ἔχει ὅρια:

Ἀνατολικά: Δημόσια δασική ἔκταση καί ἐκεῖθεν σέ ἀπόσταση 8 μέτρων συκοπερίβολο Βλαχάκη.

Δυτικά: Δημόσια δασική ἔκταση (Πρωτόκολλο Διοικ. Ἀποβολῆς 20/8.10.1981).

Βόρεια: Δημόσια δασική ἔκταση καί καλλιεργούμενη ἔκταση ἀπό Κ.Σ. Κρυπωτό.

Νότια: Ἀγροτικός δρόμος Ἐλαίας—Ἀσωποῦ.

Ὁρίζουμε ἡ ἀναδάσωση τῆς ἐκτάσεως νά γίνει μέ φυσική ἀναγέννηση γιά τήν προστασία τῆς ὁποίας θά ἐκδοθεῖ Δασική Ἀστυνομική Διάταξη βοσκῆς κ.λπ. ἀπό τό Δασαρχεῖο Μολάων.

Ἡ ἀπόφαση αὐτή νά δημοσιευθεῖ στήν Ἐφημερίδα τῆς Κυβερνήσεως.

Σπάρτη, 20 Ὀκτωβρίου 1981

Ὁ Νομάρχης
ΚΩΣΤΑΣ ΒΑΣΙΛΕΙΟΥ

Ανήκει εἰς τὴν ὑπ' ἀριθ. 1669/10-1-81 ...

Τοπογραφικό Διάγραμμα

Παρανόμως καταληφθείσης δημοσίας παραλιακής δασικής εκτάσεως εἰς θέση "Γεντάρα" ... Ν. Λακωνίας ...

Κλίμακα 1:1000

ΕΜΒΑΔΟΝ: 2.744 Μ2

Απόσπασμα χάρτου ευρυτέρης περιοχής.

Εκ του Γ.Υ.Σ. φύλλο χάρτου "Παπαδιάνικα" Νο 1.

Κλίμακα 1:50.000

Οριζόντιες συντεταγμένες: 40^{β} 63^{π} 0^{δ} - 40^{β} 63^{π} 08^{δ}

Κάθετες συντεταγμένες: 0^{β} 66^{π} 0^{δ} - 0^{β} 66^{π} 12^{δ}

□ Εκχερσωθείσα Έκταση

62 63 64

67

ΑΚΡΙΒΕΣ ΑΝΤΙΓΡΑΦΟ

Αθαν. Θ. Παπαζαφειρόπουλος
Τεχν. Δασοπονίας μὲ 4ο β. ...

ΚΩΝ. ΒΑΣΙΛΑΤΟΥ

Η ΓΕΝΙΚΗ ΔΙΕΥΘΥΝΣΗ ΤΟΥ ΕΘΝΙΚΟΥ ΤΥΠΟΓΡΑΦΕΙΟΥ

ΓΝΩΣΤΟΠΟΙΕΙ ΟΤΙ:

Ἡ ἐτήσια συνδρομή τῆς Ἐφημερίδας τῆς Κυβερνήσεως, ἡ τιμή τῶν φύλλων της πού πωλοῦνται τμηματικά καί τά τέλη δημοσιεύσεων στήν Ἐφημερίδα τῆς Κυβερνήσεως, καθορίσθηκαν ἀπό 1 Ἰανουαρίου 1981 ὡς ἀκολούθως:

Α' ΕΤΗΣΙΕΣ ΣΥΝΔΡΟΜΕΣ

1. Γιά τό Τεῦχος Α'	Δραχ.	1.500
2. » » » Β'	»	3.000
3. » » » Γ'	»	1.000
4. » » » Δ'	»	2.500
5. » » » Νομικῶν Προσώπων Δ.Δ. κ.λπ.	»	1.000
6. » » » Ἀν. Εἰδ. Δικαστηρίου	»	200
7. » » » Παράρτημα	»	600
8. » » » Ἀνωνύμων Ἑταιρειῶν κ.λπ.	»	7.000
9. » » Δελτίο Ἐμπορικῆς καί Βιομηχανικῆς Ἰδιοκτησίας	»	600
10. Γιά ὅλα τά τεύχη καί τό Δ.Ε.Β.Ι.	»	15.000

Οἱ Δῆμοι καί οἱ Κοινότητες τοῦ Κράτους καταβάλλουν τό 1/2 τῶν ἀνωτέρω συνδρομῶν.

Ὑπέρ τοῦ Ταμείου Ἀλληλοβοηθείας Προσωπικοῦ τοῦ Ἐθνικοῦ Τυπογραφείου (ΤΑΠΕΤ) ἀναλογοῦν τά ἑξῆς ποσά:

1. Γιά τό Τεῦχος Α'	Δραχ.	75
2. » » » Β'	»	150
3. » » » Γ'	»	50
4. » » » Δ'	»	125
5. » » » Νομικῶν Προσώπων Δ.Δ. κ.λπ.	»	50
6. » » » Ἀν. Εἰδ. Δικαστηρίου	»	10
7. » » » Παράρτημα	»	30
8. » » » Ἀνωνύμων Ἑταιρειῶν κ.λπ.	»	350
9. » » Δελτίο Ἐμπ. καί Βιομ. Ἰδιοκτησίας	»	30
10. Γιά ὅλα τά τεύχη	»	750

Β'. ΤΙΜΗ ΦΥΛΛΩΝ

Ἡ τιμή πωλήσεως κάθε φύλλου, μέχρις 8 σελ., εἶναι 7 δρχ., ἀπό 9 ὡς 24 σελ. 14 δρχ., ἀπό 25 ὡς 48 σελ. 20 δρχ., ἀπό 49 ὡς 80 σελ. 40 δρχ., ἀπό 81 σελ. καί ἄνω ἡ τιμή πωλήσεως κάθε φύλλου προσαυξάνεται κατά 40 δρχ. ἀνά 80 σελίδες.

Γ'. ΤΙΜΗ ΦΩΤΟΑΝΤΙΓΡΑΦΩΝ

Ἡ τιμή διαθέσεως στό κοινό τῶν ἐκδιδομένων ἀπό τό Ἐθνικό Τυπογραφεῖο φωτοαντιγράφων τῶν διαφόρων φύλλων τῆς Ἐφημερίδας τῆς Κυβερνήσεως καθορίζεται σέ τρεῖς (3) δραχμές κατά σελίδα.

Δ'. ΤΕΛΗ ΔΗΜΟΣΙΕΥΣΕΩΝ

Ι. Στό τεῦχος Ἀνωνύμων Ἑταιρειῶν καί Ἑταιρειῶν Περιωρισμένης Εὐθύνης:

Α' Ἀνωνύμων Ἑταιρειῶν:

1. Τῶν καταστατικῶν	Δρχ.	18.000
2. Τῶν ἀποφάσεων «περί συγχωνεύσεως ἀνωνύμων ἑταιρειῶν»	»	18.000
3. Τῶν κωδικοποιήσεων τῶν καταστατικῶν (ΦΕΚ 309/67, τ. Β')	»	9.000
4. Τῶν τροποποιήσεων τῶν καταστατικῶν	»	5.000
5. Τῶν ἰσολογισμῶν κάθε χρήσεως	»	8.000
6. Τῶν ὑπουργικῶν ἀποφάσεων «περί παροχῆς ἀδείας ἐπεκτάσεως τῶν ἐργασιῶν Ἀσφαλιστικῶν Ἑταιρειῶν», τῶν ἐκθέσεων ἐκτιμήσεως περιουσιακῶν στοιχείων καί τῶν ἀποφάσεων τοῦ Δ.Σ. τοῦ ΕΛΤΑ, μέ τίς ὁποῖες ἐγκρίνονται καί δημοσιεύονται οἱ κανονισμοί αὐτοῦ	»	7.000
7. Τῶν ἀποφάσεων «περί ἐγκαταστάσεως ὑποκαταστήματος, διορισμοῦ γενικοῦ πράκτορος καί παροχῆς πληρεξουσιότητος πρός ἀντιπροσώπευσιν ἐν Ἑλλάδι ἀλλοδαπῶν Ἑταιρειῶν» καί τῶν ἀποφάσεων «περί μεταβιβάσεως τοῦ χαρτοφυλακίου Ἀσφαλιστικῶν Ἑταιρειῶν κατά τό ἄρθρο 59 παρ. 1 τοῦ Ν.Δ. 400/70»	»	4.000
8. Τῶν ἀνακοινώσεων γιά κάθε μεταβολή πού γίνεται μέ ἀπόφαση Γ.Σ. ἤ Δ.Σ., τῶν προσκλήσεων σέ γενικές συνελεύσεις, τῶν κατά τό ἄρθρο 32 τοῦ Ν. 3221/24 γνωστοποιήσεων, τῶν ἀνακοινώσεων, πού προβλέπονται ἀπό τό ἄρθρο 59 παρ. 3 τοῦ Ν.Δ. 400/1970 «περί Ἀλλοδαπῶν Ἀσφαλιστικῶν Ἑταιρειῶν», τῶν ἀποφάσεων τοῦ Διοικητικοῦ Συμβουλίου τοῦ ΕΛΤΑ, πού ἀναφέρονται σέ προσωρινές διατάξεις καί τῶν ἀποφάσεων τοῦ Ὑπ. Συγκοινωνιῶν διά τούς ΗΛΠΑΠ - ΗΣΑΠ - ΟΣΕ	»	2.000
9. Τῶν συνοπτικῶν μηνιαίων καταστάσεων τῶν Τραπεζικῶν Ἑταιρειῶν	»	2.000
10. Τῶν ἀποφάσεων τῆς ἐπιτροπῆς τοῦ Χρηματιστηρίου «περί εἰσαγωγῆς χρεωγράφων εἰς τό χρηματιστήριον πρός διαπραγμάτευσιν, συμφώνως πρός τάς διατάξεις τοῦ ἄρθρου 2 παρ. 3 Α.Ν. 148/1967»	Δρχ.	2.000
11. Τῶν ἀποφάσεων τῆς ἐπιτροπῆς κεφαλαιαγορᾶς «περί διαγραφῆς χρεωγράφων ἐκ τοῦ χρηματιστηρίου, συμφώνως πρός τάς διατάξεις τοῦ ἄρθρου 2 παρ. 4 Α.Ν. 148/67»	»	2.000
12. Τῶν ἀποφάσεων «περί ἐγκρίσεως τιμολογίων τῶν Ἀσφαλιστικῶν Ἑταιρειῶν»	»	2.000

Β' Ἑταιρειῶν Περιωρισμένης Εὐθύνης:

1. Τῶν καταστατικῶν	Δρχ.	2.000
2. Τῶν κωδικοποιήσεων τῶν καταστατικῶν	»	2.000
3. Τῶν ἰσολογισμῶν κάθε χρήσεως	»	2.500
4. Τῶν ἐκθέσεων ἐκτιμήσεως περιουσιακῶν στοιχείων	»	2.000
5. Τῶν τροποποιήσεων τῶν καταστατικῶν (γιά κάθε συμβολαιογραφική πράξη)	»	800
6. Τῶν ἀνακοινώσεων μέ συμβολαιογραφική πράξη	»	800
7. Τῶν ἀνακοινώσεων μέ ἀπόφαση τῆς Γ.Σ.	»	600
8. Τῶν προσκλήσεων σέ γενικές συνελεύσεις	»	600

Γ' Ἀλληλασφαλιστικῶν Συνεταιρισμῶν - Ἀλληλασφαλιστικῶν Ταμείων καί Φιλανθρωπικῶν Σωματείων:

1. Τῶν ὑπουργικῶν ἀποφάσεων «περί χορηγήσεως ἀδείας λειτουργίας Ἀλληλασφαλιστικῶν Συνεταιρισμῶν - Ἀλληλασφαλιστικῶν Ταμείων»	»	2.000
2. Τῶν ἰσολογισμῶν τῶν ἀνωτέρω Συνεταιρισμῶν, Ταμείων καί Σωματείων	»	2.500

Δ' Τῶν δικαστικῶν πράξεων: Δρχ. 800

ΙΙ. Στό Τέταρτο τεῦχος:

Τῶν δικαστικῶν πράξεων γιά παρακατάθεση ἀποζημιώσεως » 800

Ε'. ΚΑΤΑΒΟΛΗ ΣΥΝΔΡΟΜΩΝ - ΤΕΛΩΝ ΔΗΜΟΣΙΕΥΣΕΩΝ ΚΑΙ ΠΟΣΟΣΤΩΝ Τ.Α.Π.Ε.Τ.

1. Οἱ συνδρομές τοῦ ἐσωτερικοῦ καί τά τέλη δημοσιεύσεων προκαταβάλλονται στά Δημόσια Ταμεῖα ἔναντι ἀποδεικτικοῦ εἰσπράξεως, τό ὁποῖο φροντίζει ὁ ἐνδιαφερόμενος νά τό στείλει στή Γενική Δ/νση τοῦ Ἐθνικοῦ Τυπογραφείου.

2. Οἱ συνδρομές τοῦ ἐξωτερικοῦ εἶναι δυνατό νά στέλνονται καί σέ ἀνάλογο συνάλλαγμα μέ ἐπιταγή ἐπ' ὀνόματι τοῦ Διευθυντῆ τῶν Διοικητικῶν καί Οἰκονομικῶν Ὑποθέσεων τοῦ Ἐθνικοῦ Τυπογραφείου.

3. Τό ὑπέρ τοῦ ΤΑΠΕΤ ποσοστό ἐπί τῶν ἀνωτέρω συνδρομῶν καί τελῶν δημοσιεύσεων καταβάλλεται ὡς ἑξῆς:

α) στήν Ἀθήνα: στό Ταμεῖο τοῦ ΤΑΠΕΤ (Κατάστημα Ἐθνικοῦ Τυπογραφείου),

β) στίς ὑπόλοιπες πόλεις τοῦ Κράτους: στά Δημόσια Ταμεῖα καί ἀποδίδεται στό ΤΑΠΕΤ σύμφωνα μέ τίς 192378/3639/1947(RONEO 185) καί 178048/5321/31.7.65 (RONEO 139) ἐγκύκλιες διαταγές τοῦ Γ.Λ.Κ.,

γ) στίς περιπτώσεις συνδρομῶν ἐξωτερικοῦ: ὅταν ἡ ἀποστολή τους γίνεται μέ ἐπιταγές μαζί μ' αὐτές στέλνεται καί τό ὑπέρ τοῦ ΤΑΠΕΤ ποσοστό.

Ὁ Γενικός Διευθυντής

ΑΘΑΝ. ΠΑΝ. ΣΠΗΛΙΟΠΟΥΛΟΣ